Parzellenplan

Gemeinde	**Bürstadt**	Flur	**40**
Gemarkung	**Bürstadt**	Maßstab	**unmaßstäblich**
Auftrags-Nr.:	10-4210	S = Sehnenlänge	
gefertigt am:	16.02.2011	(5) = Bauplatznummer	

Vermessungsbüro
Dipl.-Ing. P. LIERMANN

Öffentl. best. Vermessungsingenieur

Ernst-Ludwig-Straße 23
68623 Lampertheim
Tel:: 06206/9444-0
Fax: 06206/9444-40
Mail: mail@geo-la.de
http: www. geo-la.de
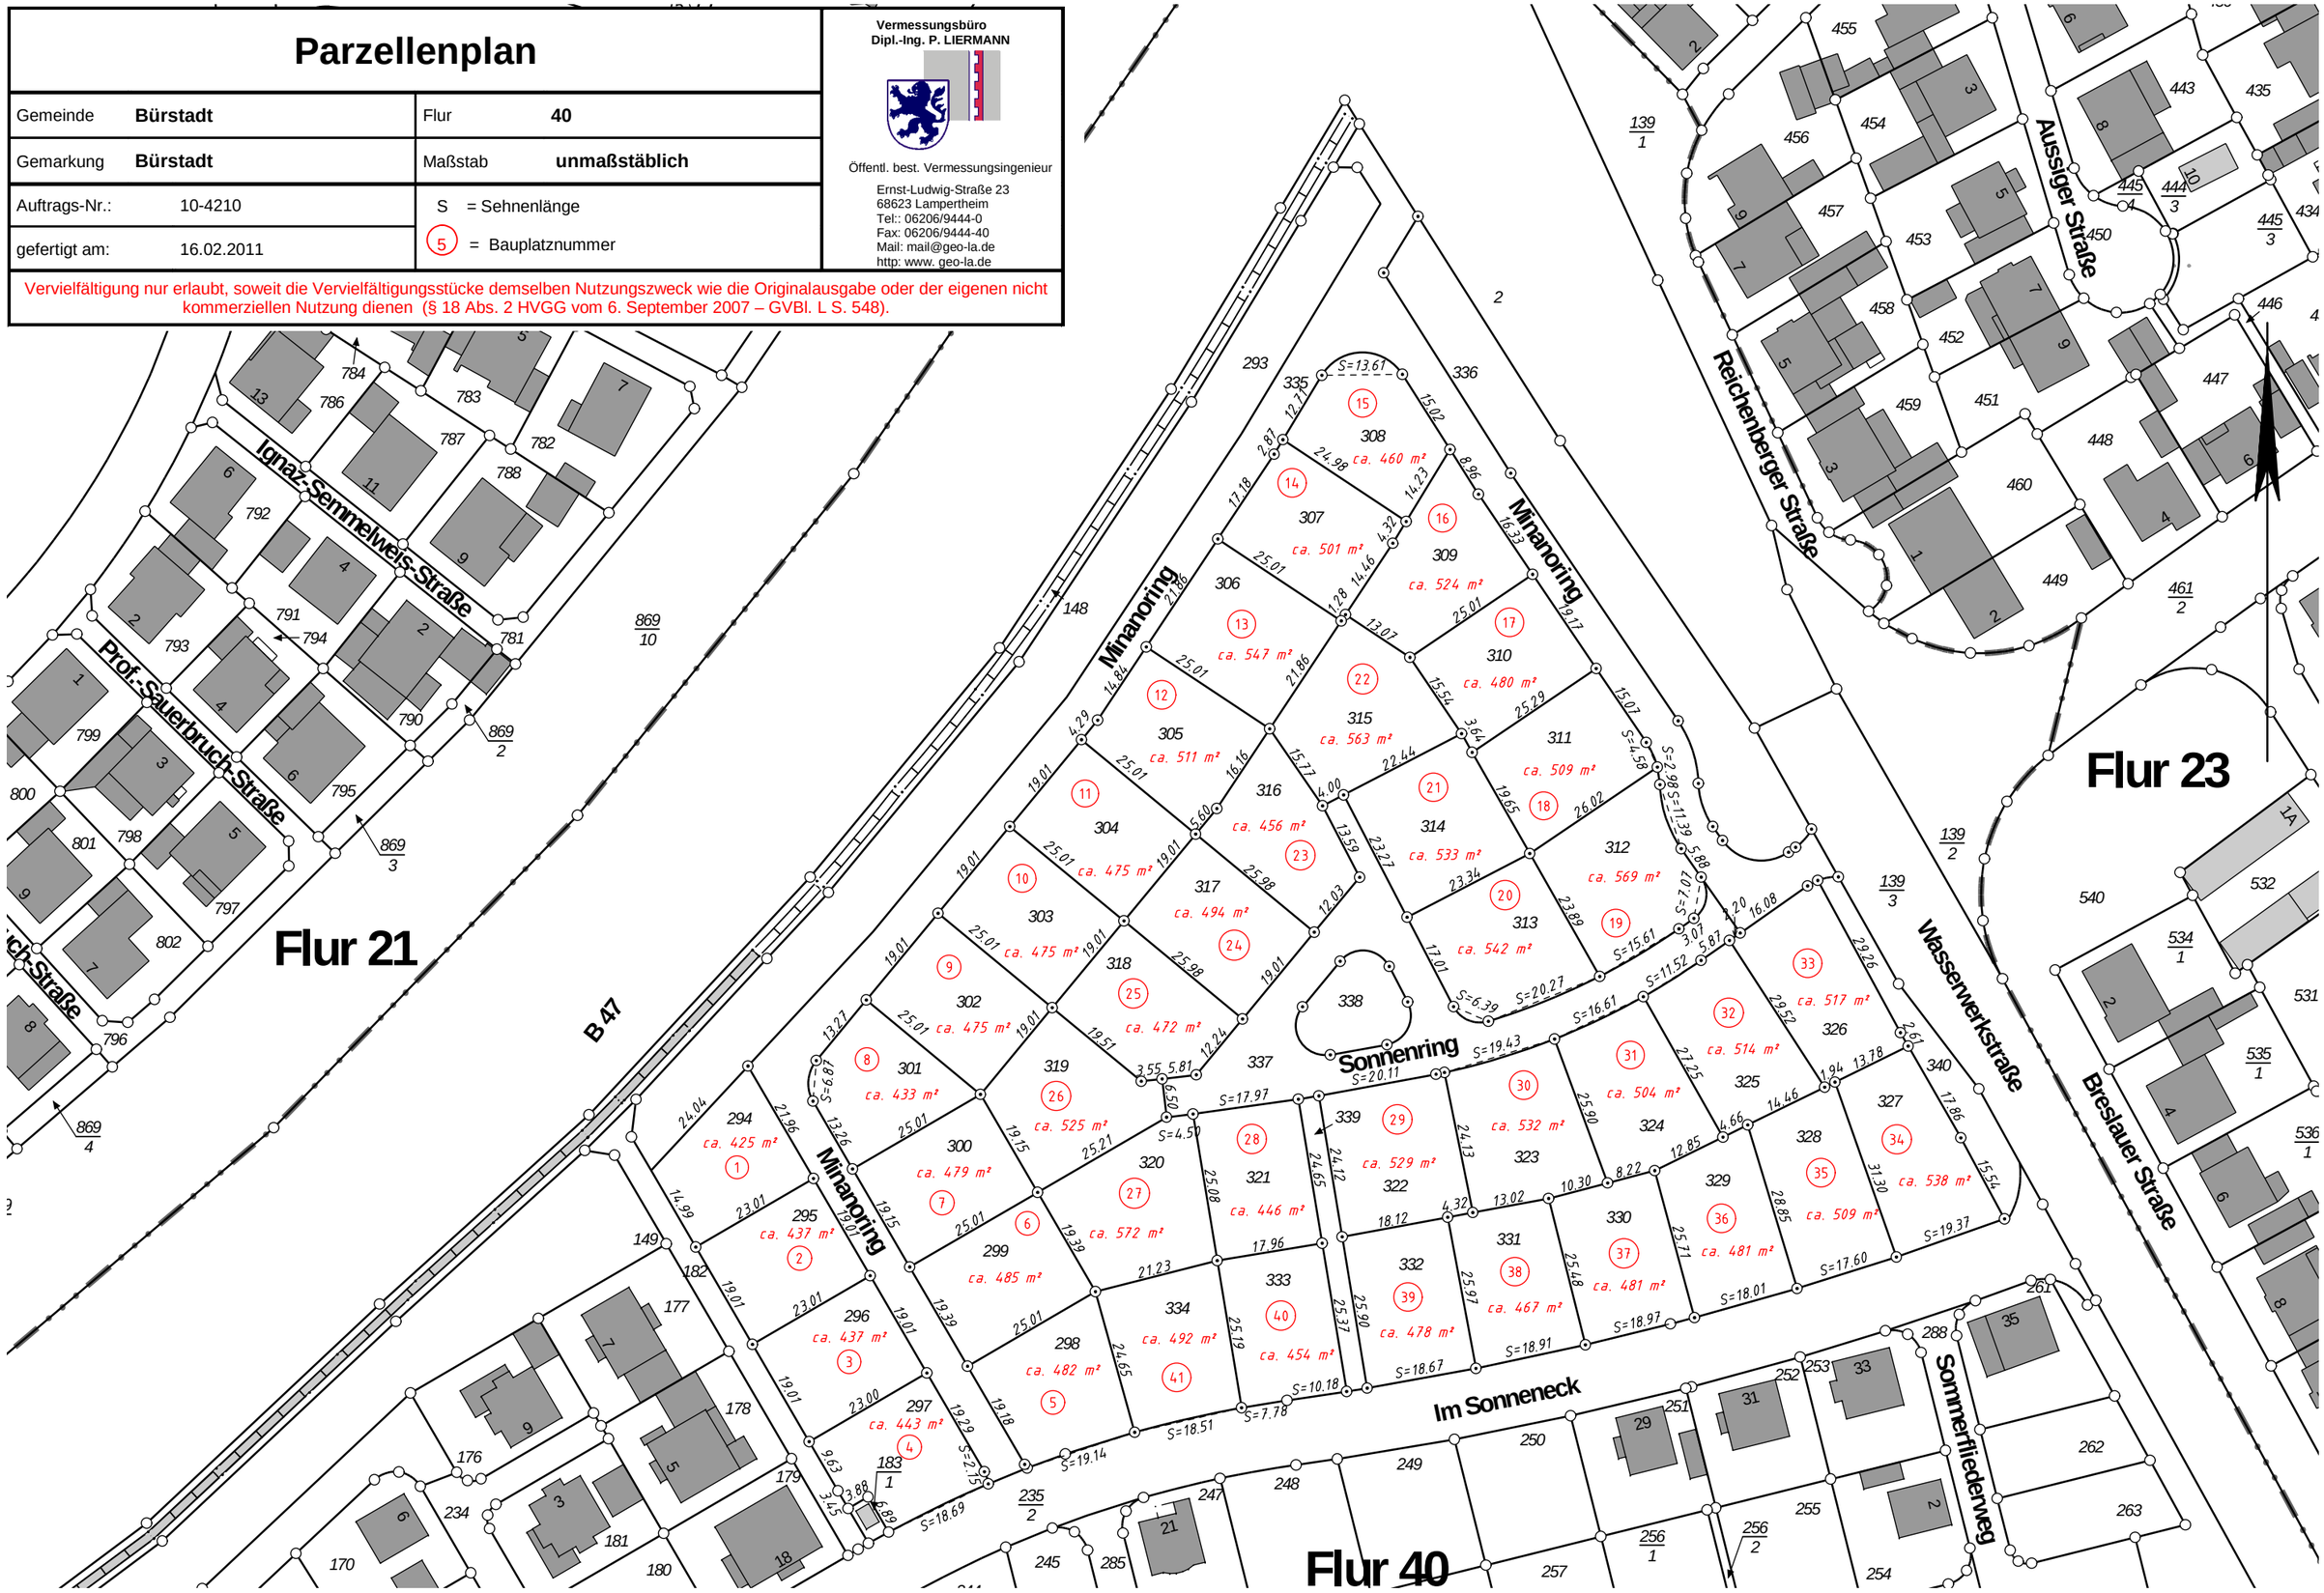
Vervielfältigung nur erlaubt, soweit die Vervielfältigungsstücke demselben Nutzungszweck wie die Originalausgabe oder der eigenen nicht kommerziellen Nutzung dienen (§ 18 Abs. 2 HVGG vom 6. September 2007 – GVBl. L S. 548).